




PLANTA 2º PAVIMENTO
ESCALA 1:75

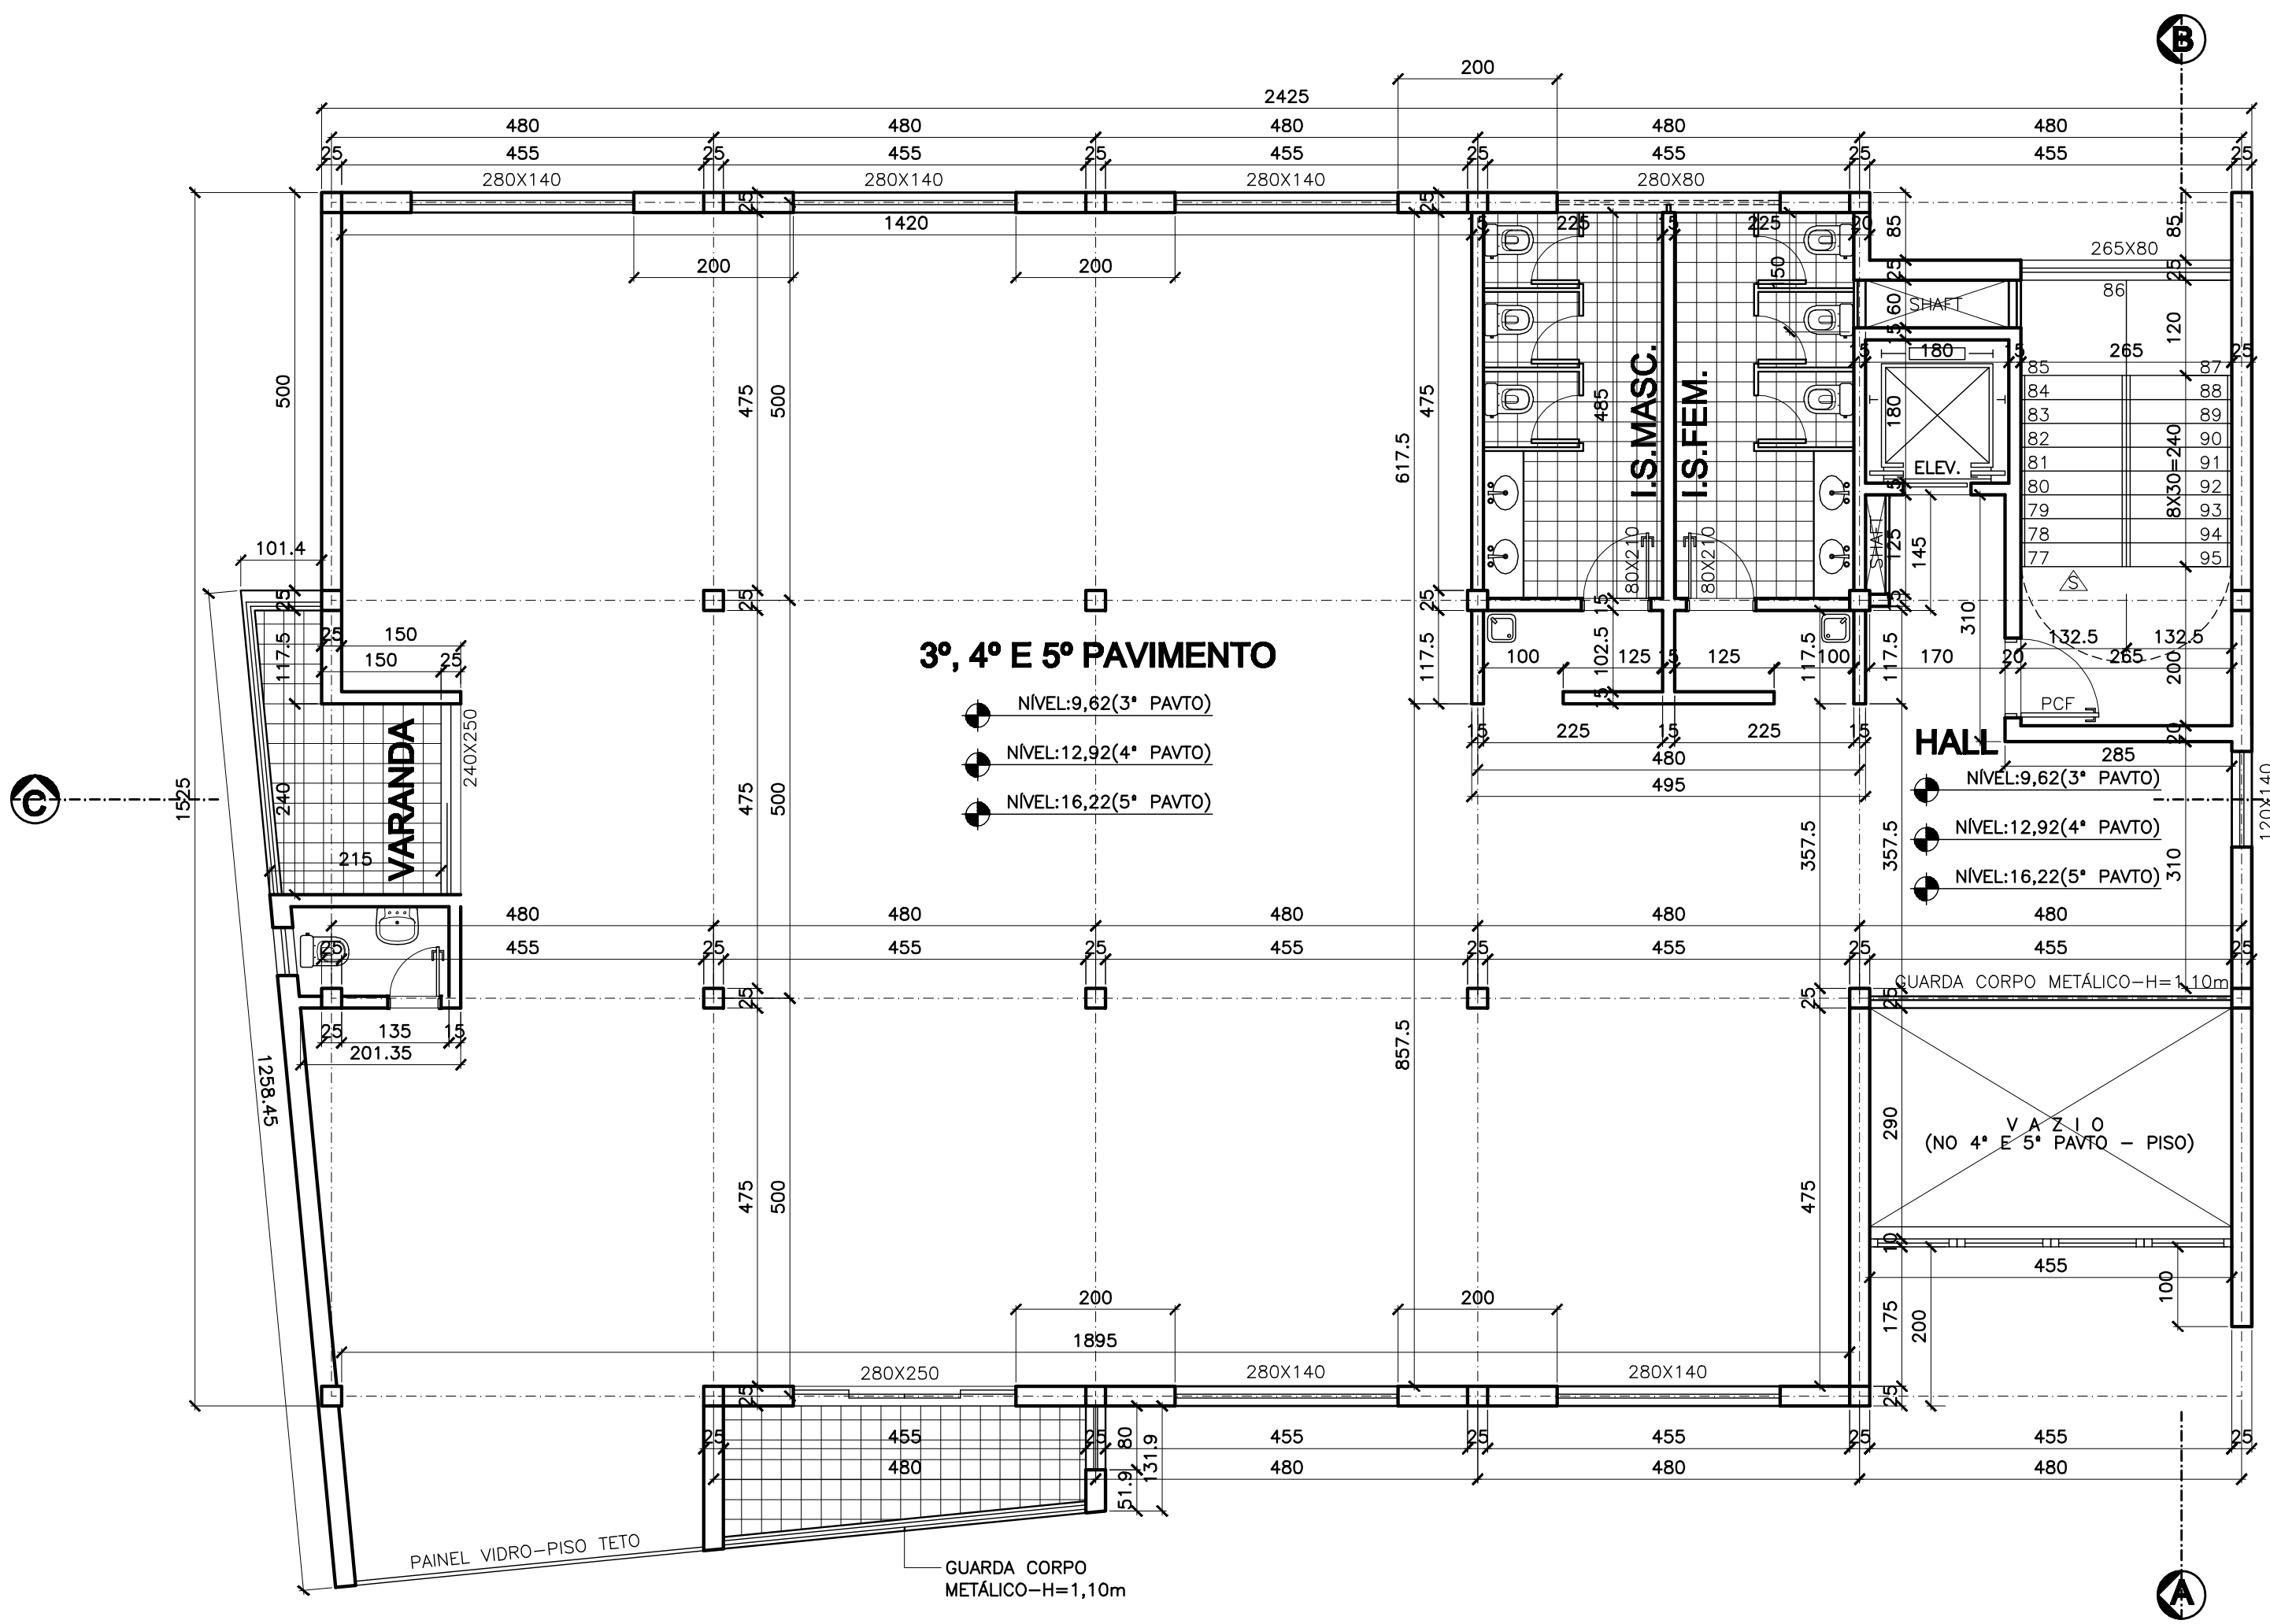

PLANTA 3º, 4º E 5º PAVIMENTOS
ESCALA 1:75

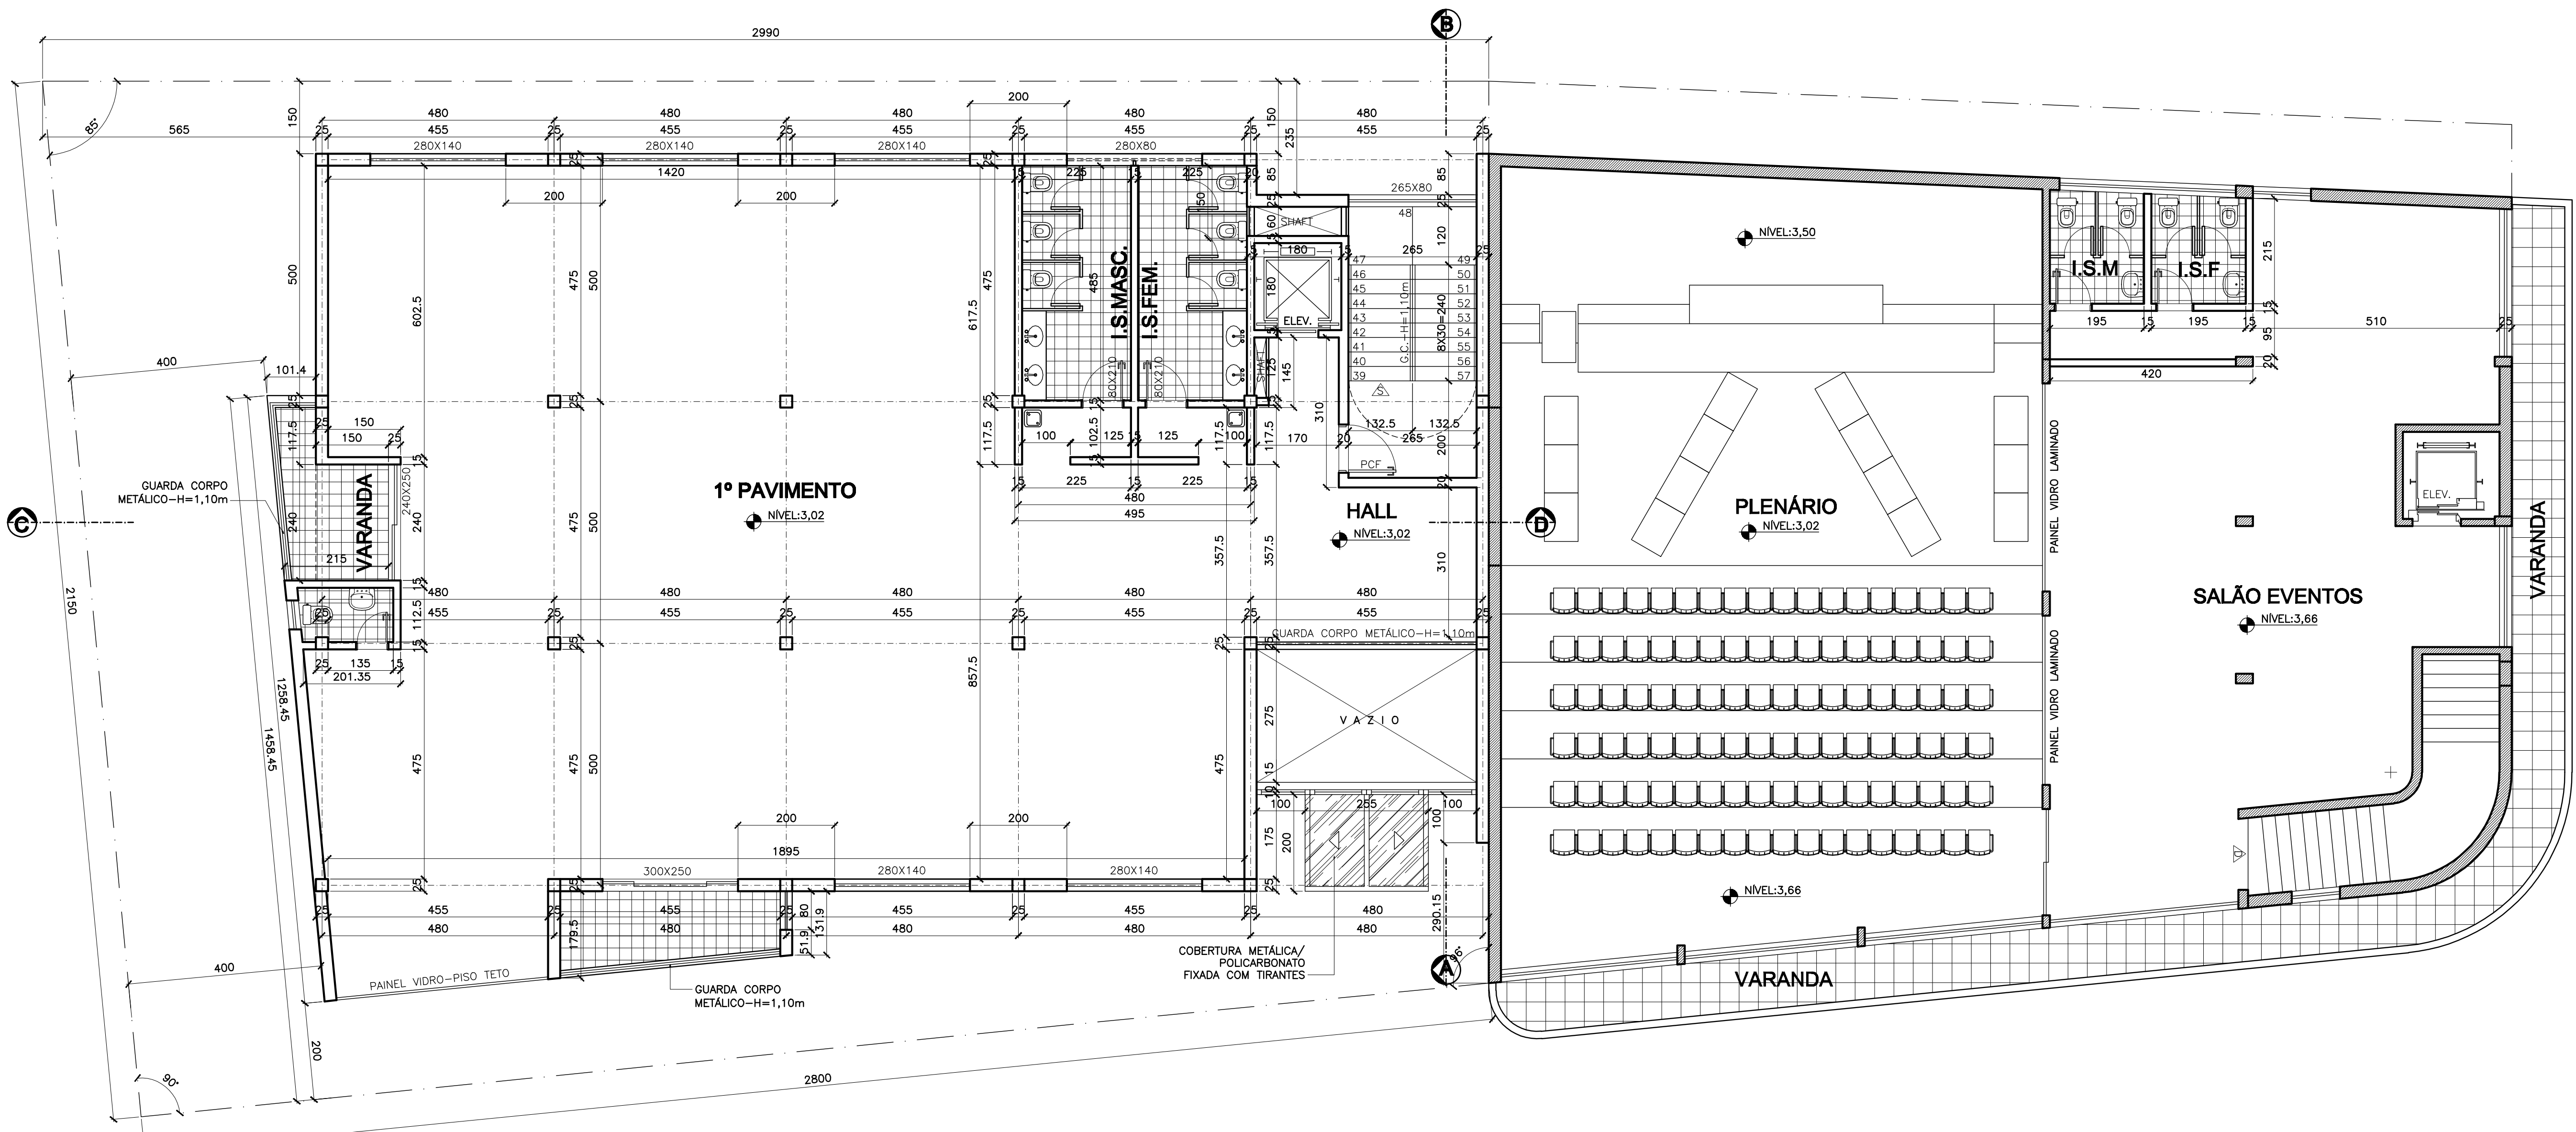

PLANTA 1º PAVIMENTO
ESCALA 1:75

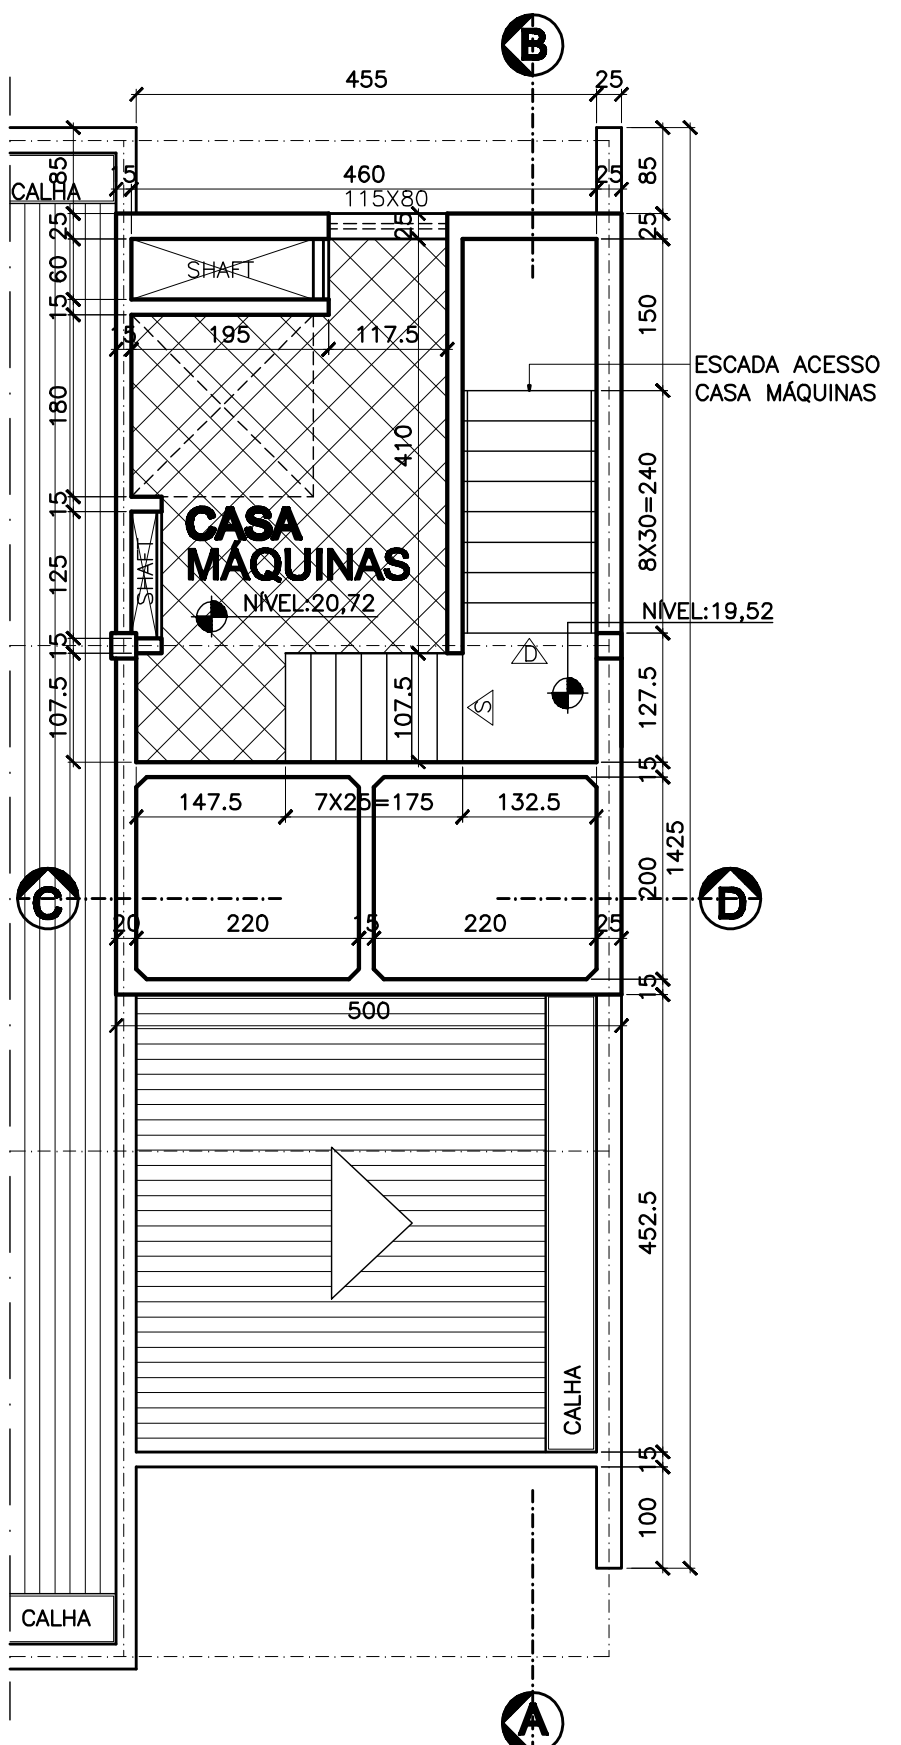

PLANTA CASA DE MÁQUINAS
ESCALA 1:75

PREFEITURA		
TÍTULO : APROVAÇÃO INICIAL		
ÁREA A CONSTRUIR 2.601,13m ²	ÁREA CONSTRUIDA 2.601,13m ²	ÁREA TOTAL 2.601,13m ²
ÁREA A REFORMAR —	ÁREA DO LOTE 579,00 m ²	TAXA DE OCUPAÇÃO 0,65%
CONTEÚDO : PLANTA 1º PAVIMENTO, PLANTA 2º PAVIMENTO, PLANTA 3º, 4º E 5º PAVIMENTOS E PLANTA CASA DE MÁQUINAS.		
OBRA : SERVIÇO		
RESPONSÁVEL TÉCNICO : JEDELSON RODRIGUES LOPES		CREA : 55.430/D
PROPRIETÁRIO : CAMARA MUNICIPAL DE UNAI		CNPJ: 19783570/0001-23
MODELO ASSENTAMENTO ZCE		ENDEREÇO: AVENIDA GOVERNADOR VALADARES, 594 CENTRO — UNAI — MINAS GERAIS
		FOLHA 2/3